


BUDYNEK MIESZKALNY JEDNORODZINNY

# WILLA Znanickiego

UL. ZNANIECKIEGO 13C W POZNANIU



ul. Roosevelta 18  
60-829 Poznań  
tel. 61 845 11 83  
www.uwi.com.pl

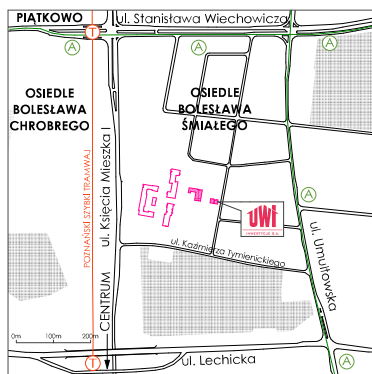


LOKALIZACJA INWESTYCJI



SKALA 1:120

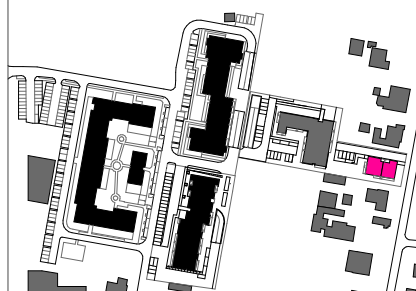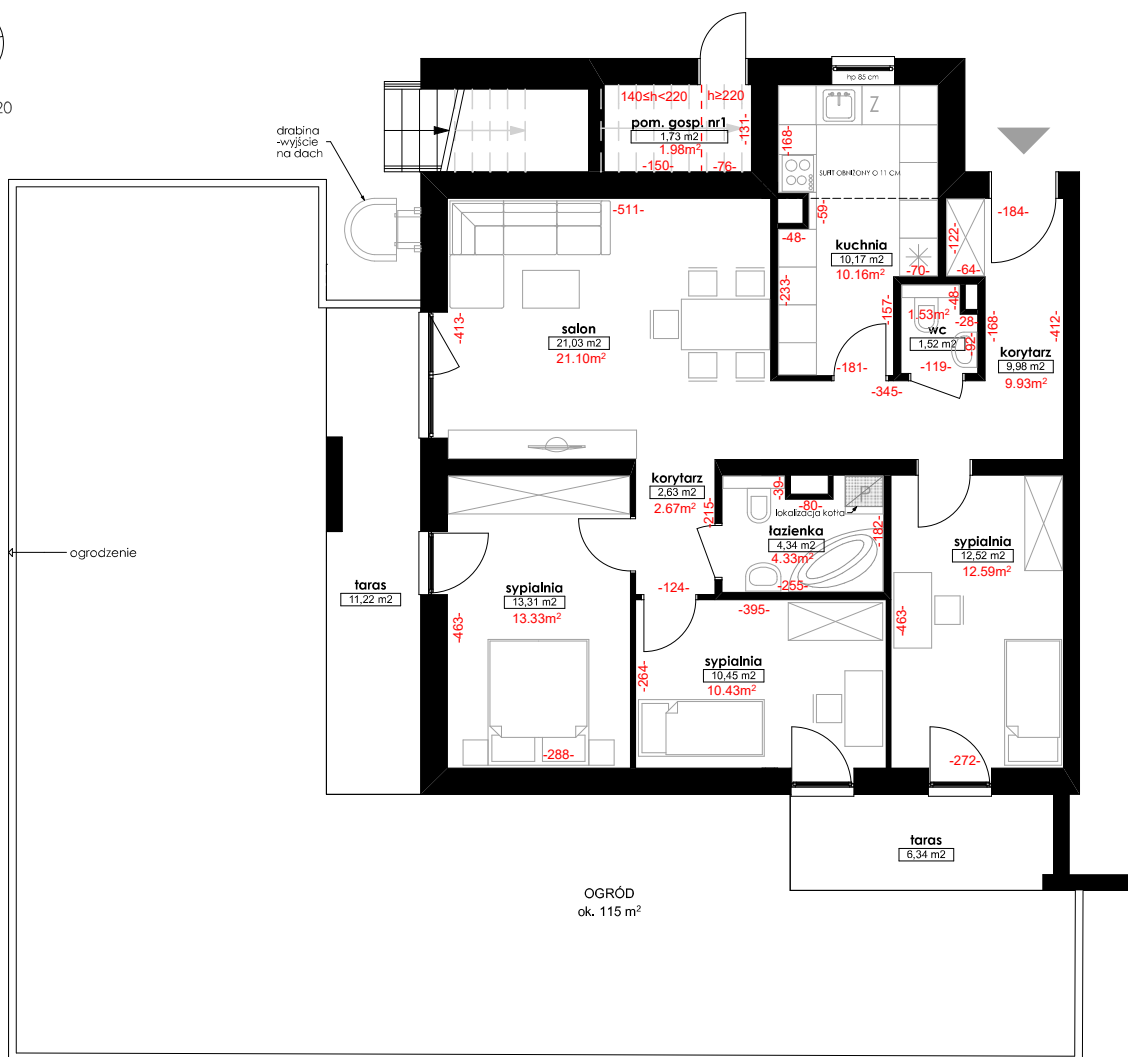

POŁOŻENIE BUDYNKU  
SKALA 1:5000

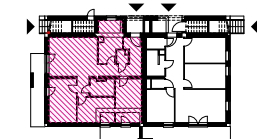

POŁOŻENIE MIESZKANIA W BUDYNKU  
SKALA 1:500

OPIS MIESZKANIA:

NUMER MIESZKANIA: **13C/1**

KONDYGNACJA: **PARTER**

POWIERZCHNIA: **86,07m<sup>2</sup>**

IŁOŚĆ POKOJÓW: **4 POKOJE Z KUCHNIĄ**