


BUDYNEK MIESZKALNY JEDNORODZINNY

WILLA Znanięckiego

UL. ZNANIĘCKIEGO 13B W POZNANIU


ul. Roosevelta 18
60-829 Poznań
tel. 61 845 11 83
www.uwi.com.pl

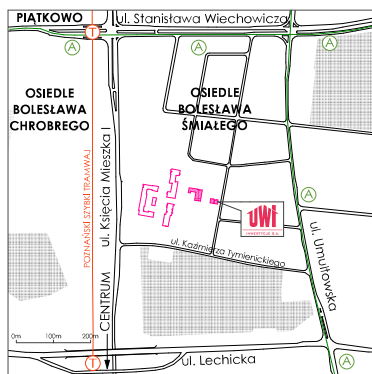


LOKALIZACJA INWESTYCJI




SKALA 1:120

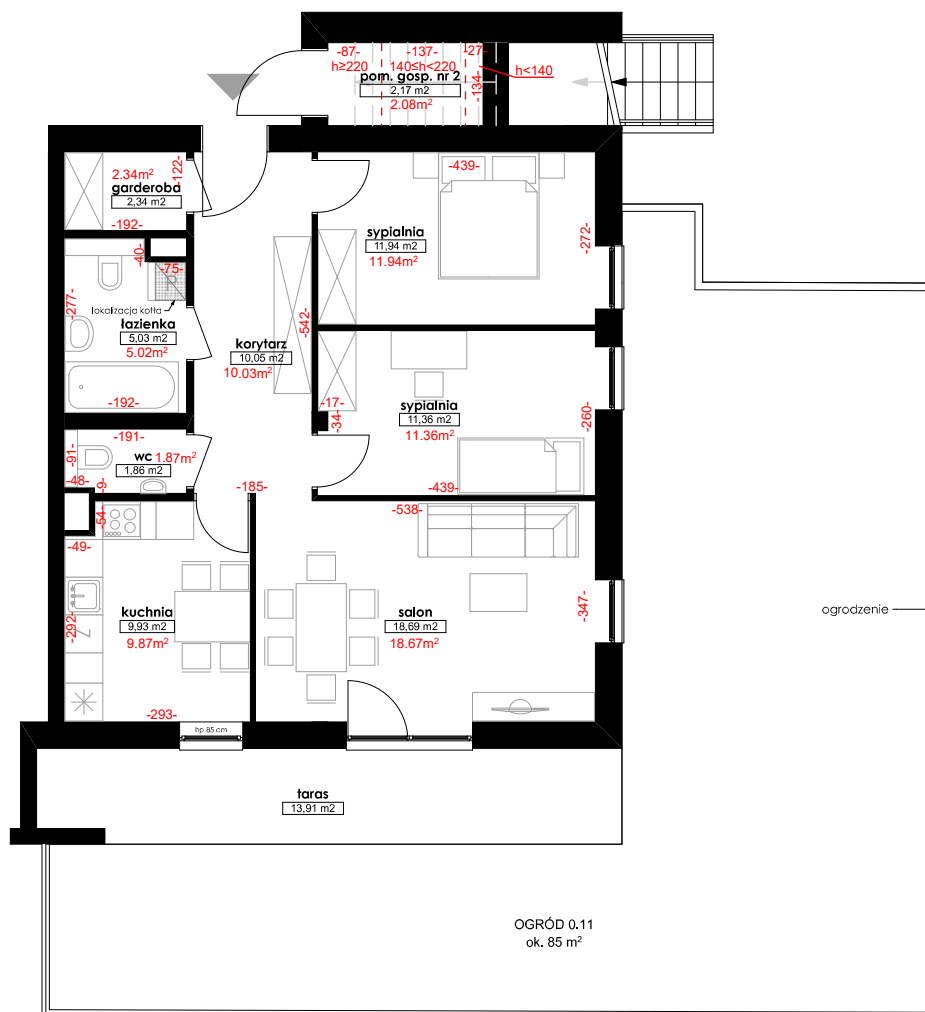

OGRÓD 0.11
ok. 85 m²

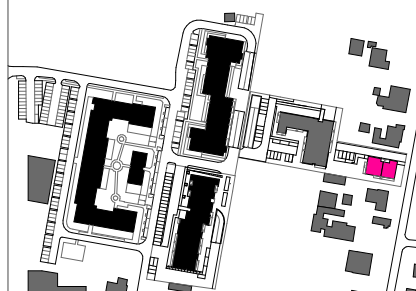

POŁOŻENIE BUDYNKU
SKALA 1:5000

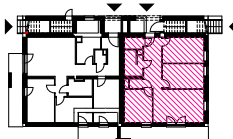

POŁOŻENIE MIESZKANIA W BUDYNKU
SKALA 1:500

OPIS MIESZKANIA:

NUMER MIESZKANIA: **13B/1**

KONDYGNACJA: **PARTER**

POWIERZCHNIA: **71.10m²**

ILOŚĆ POKOI: **3 POKOJE Z KUCHNIĄ**