


WILLA Znanieckiego

UL. ZNANIECKIEGO 13C W POZNANIU


ul. Roosevelta 18
60-829 Poznań
tel. 61 845 11 83
www.uwi.com.pl

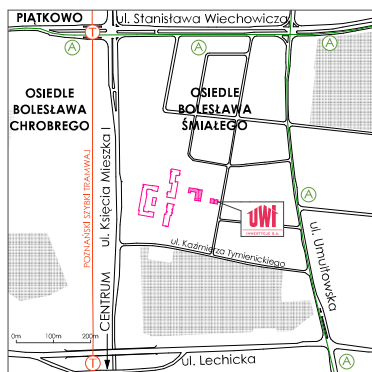


LOKALIZACJA INWESTYCJI




SKALA 1:140

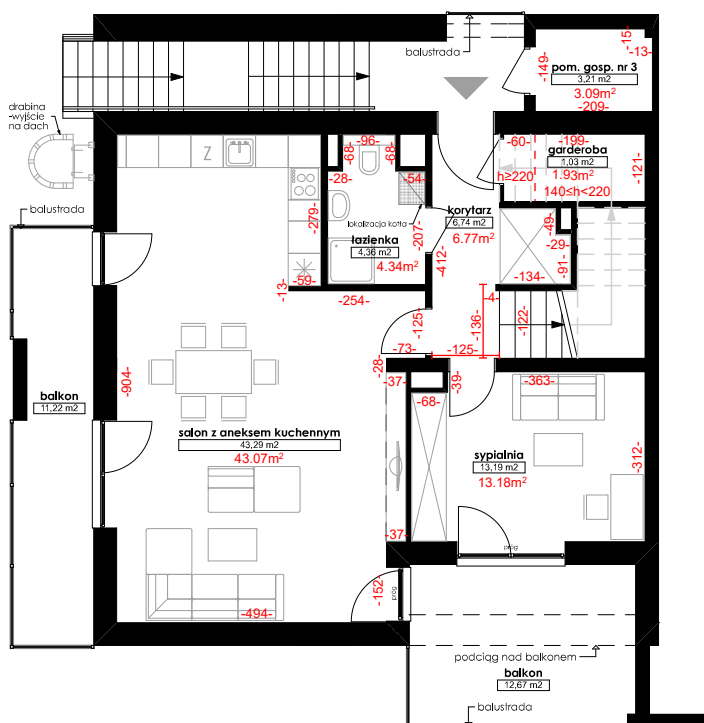


PIĘTRO +1

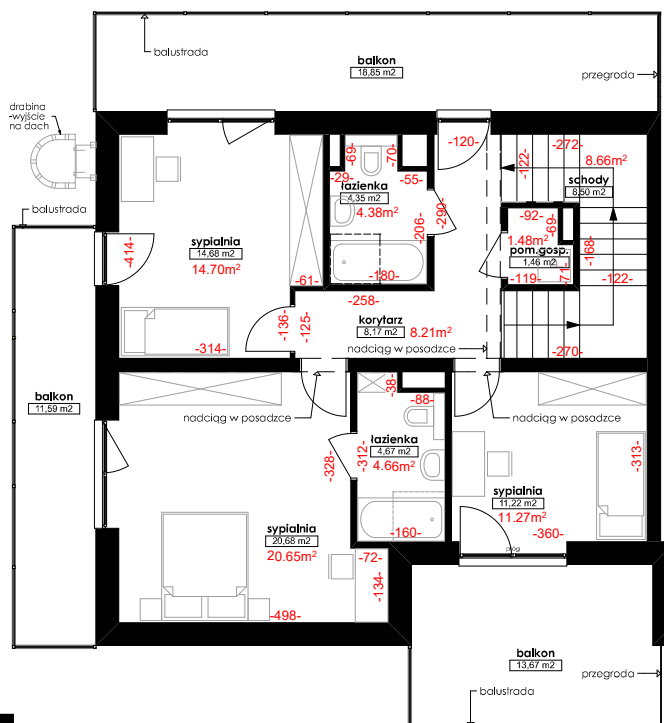

PIĘTRO +2

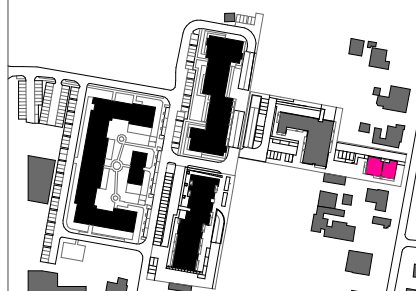

POŁOŻENIE BUDYNKU
SKALA 1:5000

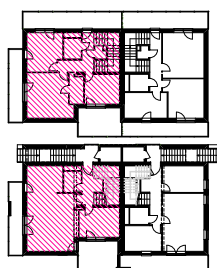

POŁOŻENIE MIESZKANIA W BUDYNKU
SKALA 1:800

OPIS MIESZKANIA:

NUMER MIESZKANIA: **13C/2**
KONDYGNACJA: **PIĘTRO +1**
(dwupiętrowe)
POWIERZCHNIA: **143.30m²**
ILOŚĆ POKOI: **5 POKOI Z ANEKSEM**