

LOKALIZACJA INWESTYCJI


BUDYNEK MIESZKALNY JEDNORODZINNY

WILLA Znanieckiego




ul. Roosevelta 18
60-829 Poznań
tel. 61 845 11 83
www.uwi.com.pl


UL. ZNANIECKIEGO 13B W POZNANIU

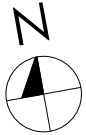


SKALA 1:140

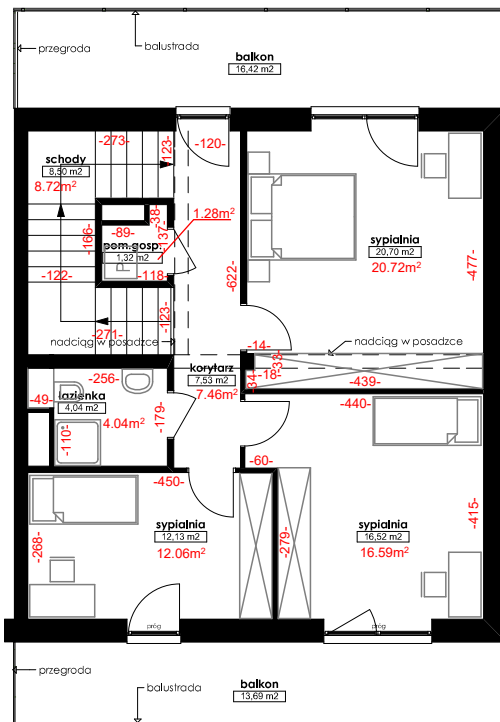


PIĘTRO +2

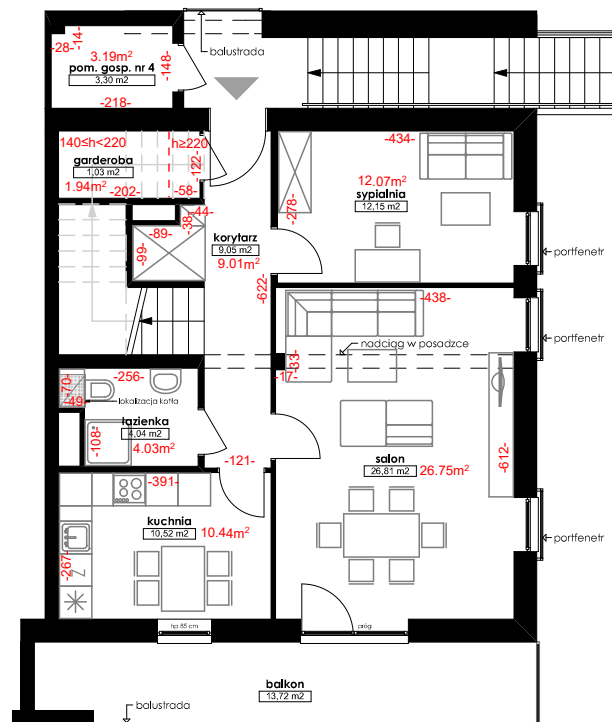

PIĘTRO +1

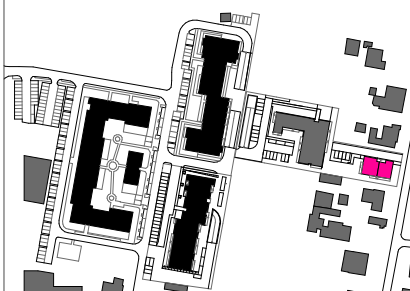

POŁOŻENIE BUDYNKU
SKALA 1:5000

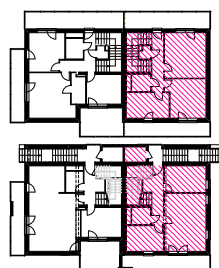

POŁOŻENIE MIESZKANIA W BUDYNKU
SKALA 1:800

OPIS MIESZKANIA:

NUMER MIESZKANIA:

13B/2

KONDYGNACJA:

PIĘTRO +1
(dwupoziomowe)

POWIERZCHNIA:

135.11m²

ILOŚĆ POKOI:

5 POKOI Z KUCHNIĄ